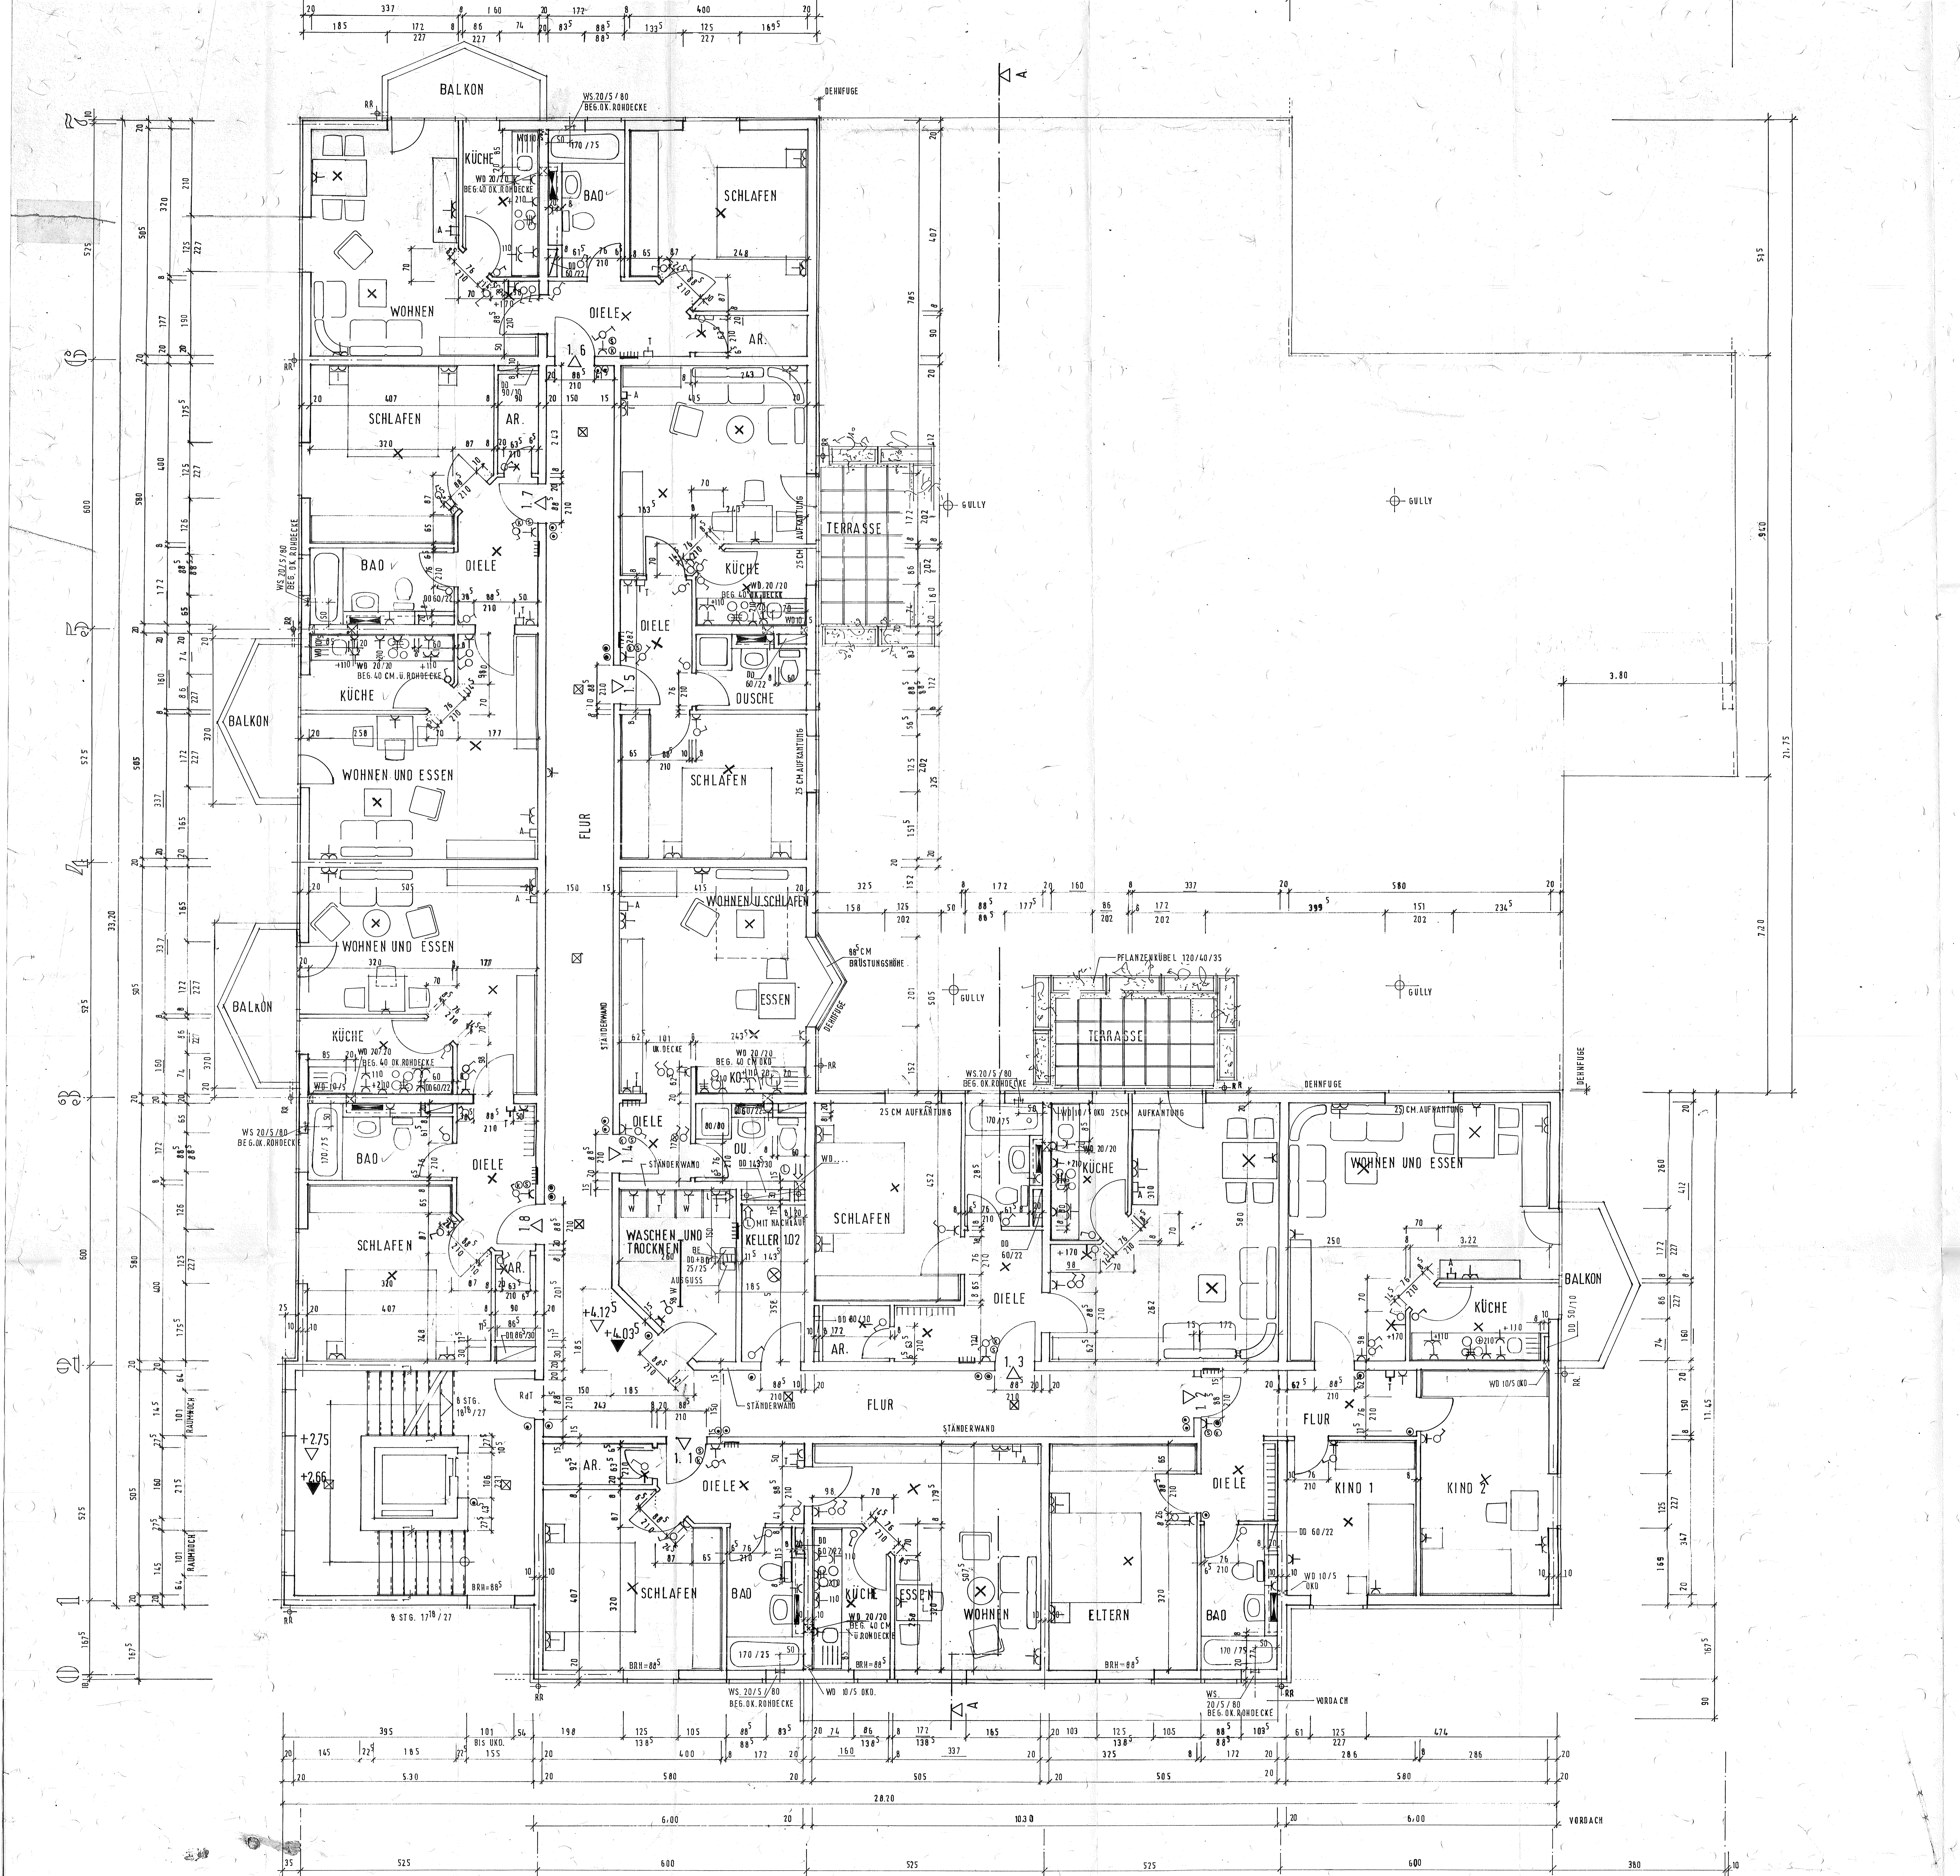

e	VORDACH LADERAMPE	26.07.94
d	EL. INSTALLATION	19.07.94
c	ELEKTROINSTALLATION, WD 10/5	29.06.94
b	RR BALKON ACHSE "F"	09.05.94
a	FENSTERÖFFNUNGEN, DD, WS, BALKONE ACHSE "A"	18.04.94

PROJEKT:

WOHN-UND GESCHÄFTSHAUS
IN WALDMOHR

ZEICHNUNG:

GRUNDRISS 1. OBERGESCHOSS

BAUHERR: BAUHERRENGEMEINSCHAFT VERTRETEN DURCH
RVI - BAUBERATUNG GMBH
BEETHOVENSTRASSE 33
66111 SAARBRÜCKEN 3

DIPL. ING. H. D. DAHMEN ARCHITEKT AKS
IN RVI - BAUBERATUNG GMBH
BEETHOVENSTRASSE 33
66111 SAARBRÜCKEN 3 TEL. 0681/38704-0